



Теннисный клуб | Лужники


АЛЬБОМ РАССТАНОВКИ НОСИТЕЛЕЙ

Ул. Лужники, вл. 24



1 этаж

-  - Точка вывод электричества для подсветки настенной навигации (в том числе № этажа)
От пола 1 700 мм. 2 вывода на разной ширине на макет. От центра расположения налево и направо 75 мм
-  - Точка вывод электричества для подсветки флаговой навигации (высокое размещение)
Зависит от высоты двери. От верхнего края дверного полотна вниз 150 мм (флаговые)

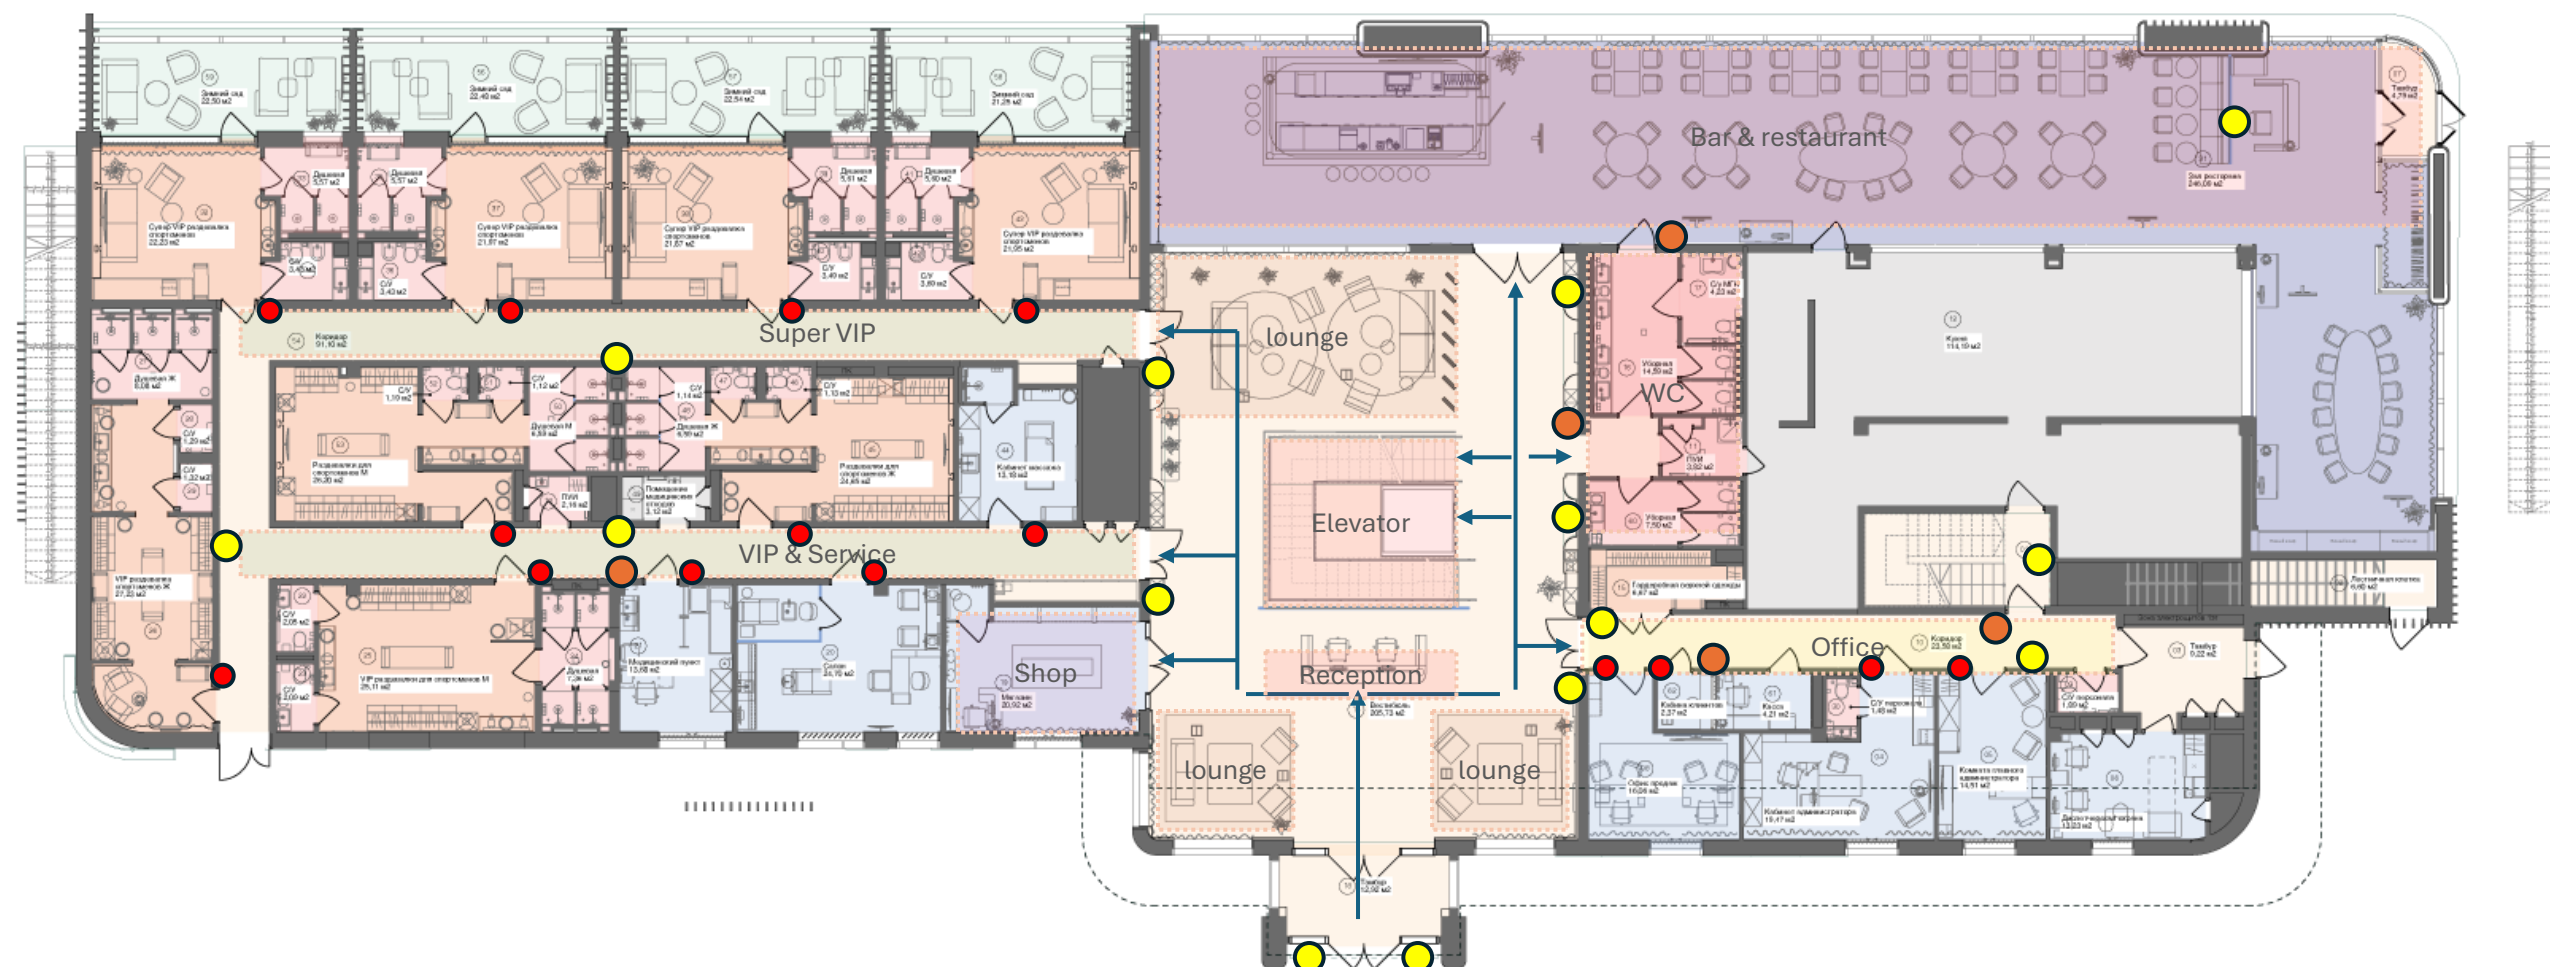

-  - Точка вывод электричества для подсветки придверных табличек
От пола 1 550 мм. Расположение со стороны открывания двери (дверной ручки)



Legend:

- Yellow rectangle: Номер этажа
- Yellow diamond: Указатель направления
- Yellow triangle: Припортальный указатель
- Yellow cross: Поэтажный список




-1 этаж

-  - Точка вывод электричества для подсветки настенной навигации (в том числе № этажа)
От пола 1 700 мм. 2 вывода на разной ширине на макет. От центра расположения налево и направо 75 мм
-  - Точка вывод электричества для подсветки флаговой навигации (высокое размещение)
Зависит от высоты двери. От верхнего края дверного полотна вниз 150 мм (флаговые)



-  - Точка вывод электричества для подсветки придверных табличек
От пола 1 550 мм. Расположение со стороны открывания двери (дверной ручки)

ID	Тип	Кол-во	
	Надверный маркер помещения	18	NAV-1
	Флаговый указатель (двусторонний)	2	NAV-2
	Надверная наклейка	16	NAV-3
	Маркер помещения	4	NAV-4
	Маркер помещения (без электропитания)	8	NAV-5

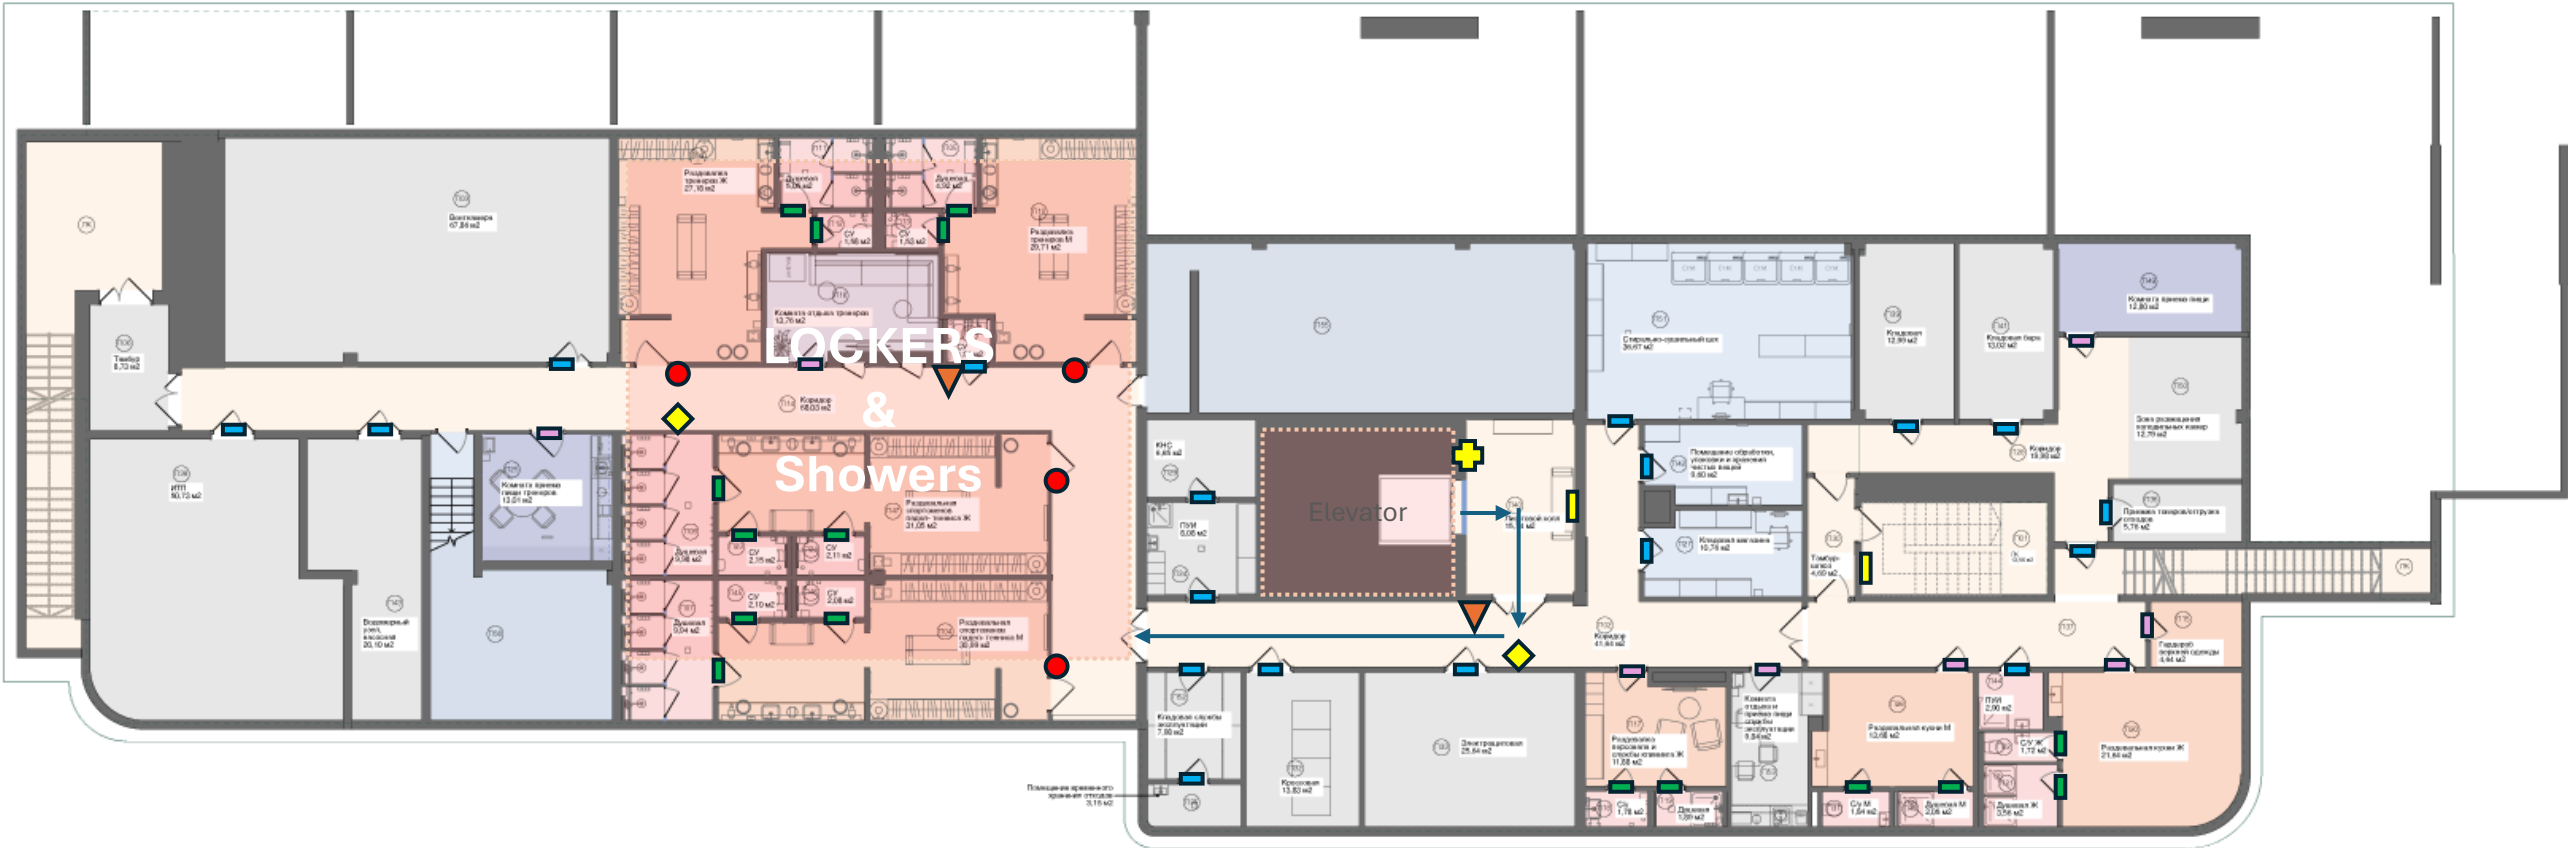


	Номер этажа	2	NAV-6
	Указатель направления	2	NAV-7
	Припортальный указатель	0	NAV-8
	Поэтажный список	1	NAV-13




2 этаж

-  - Точка вывод электричества для подсветки настенной навигации (в том числе № этажа)
От пола 1 700 мм. 2 вывода на разной ширине на макет. От центра расположения налево и направо 75 мм
-  - Точка вывод электричества для подсветки флаговой навигации (высокое размещение)
Зависит от высоты двери. От верхнего края дверного полотна вниз 150 мм (флаговые)

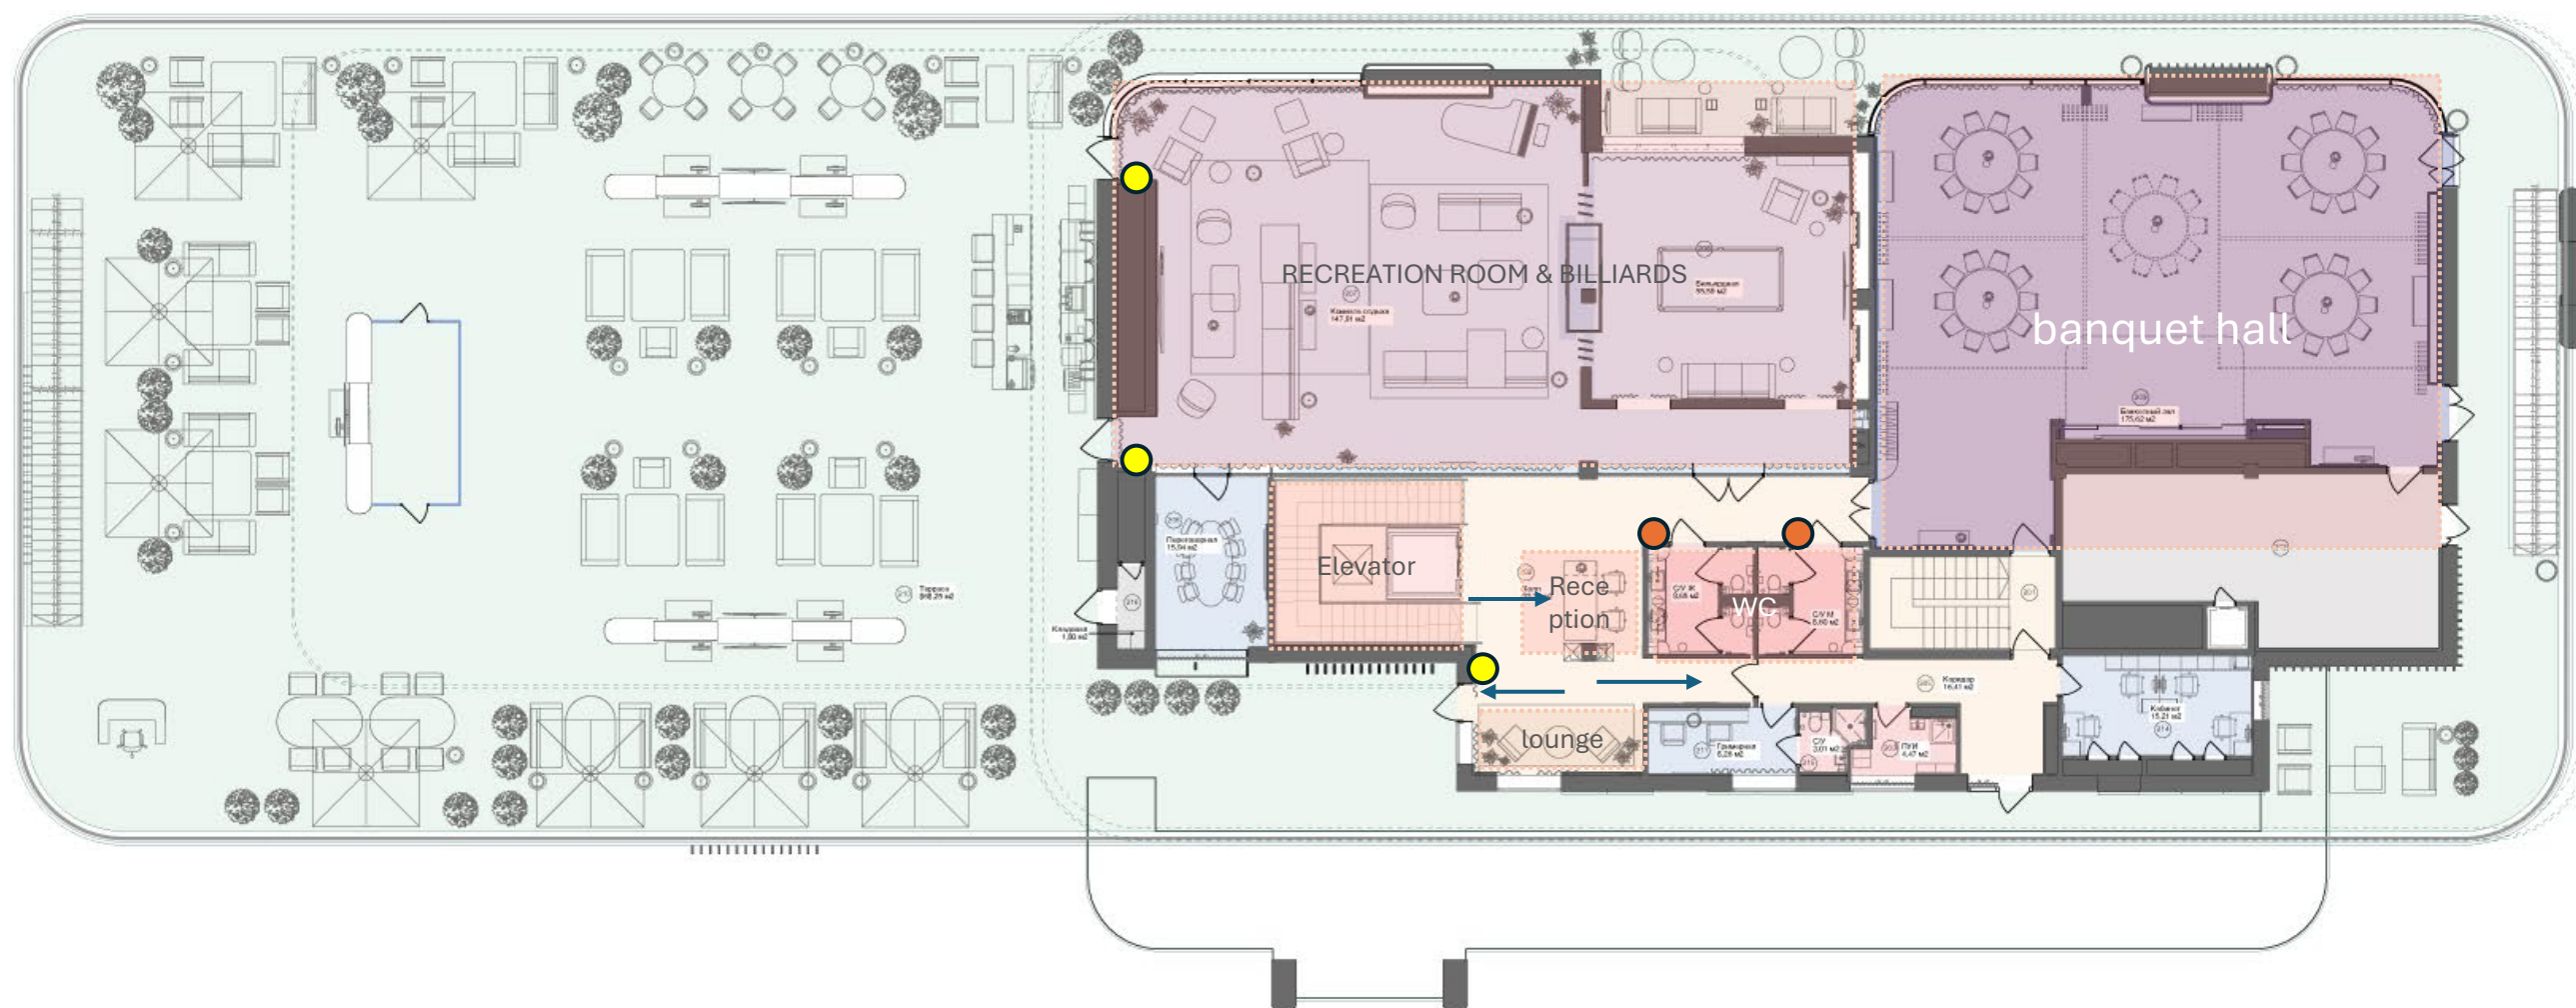

-  - Точка вывод электричества для подсветки придверных табличек
От пола 1 550 мм. Расположение со стороны открывания двери (дверной ручки)

ID	Тип	Кол-во	
	Надверный маркер помещения	5	NAV-1
	Флаговый указатель (двусторонний)	1	NAV-2
	Надверная наклейка	2	NAV-3
	Маркер помещения	0	NAV-4
	Маркер помещения (без электропитания)	3	NAV-5

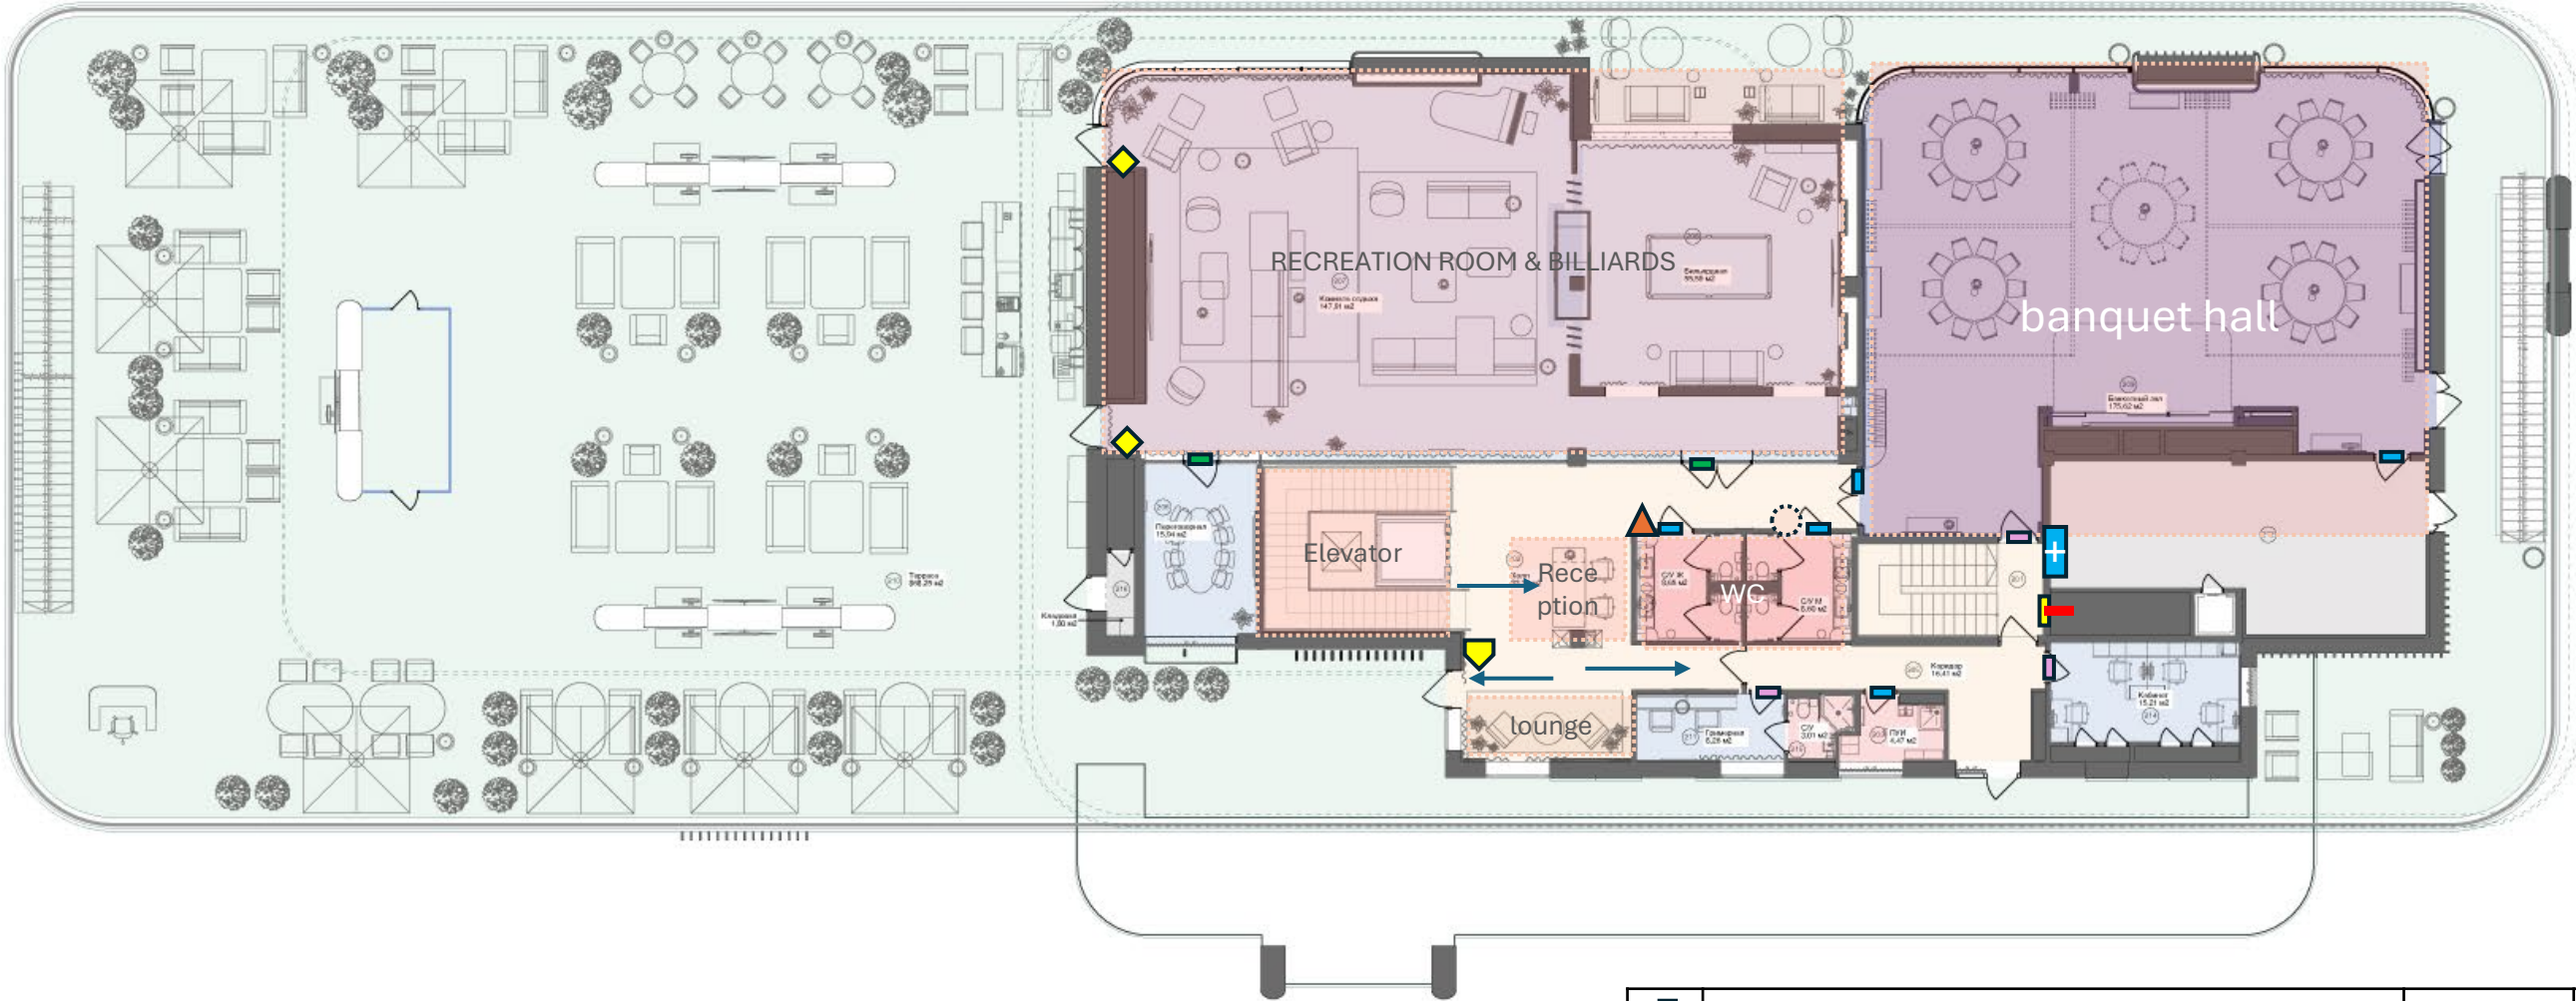

	Номер этажа (без электропитания)	1	NAV-6
	Указатель направления	2	NAV-7
	Припортальный указатель	1	NAV-8
	Поэтажный список	0	NAV-13