

ИНФОРМАЦИОННЫЕ КОНСТРУКЦИИ И ФАСАДНЫЙ СВЕТ

БУКВЫ-ЛАЙТБОКСЫ

Объемные буквы из светопрозрачного пластика со встроенной подсветкой и черным металлическим листом в качестве фона


БУКВЫ-ЛАЙТБОКСЫ


Объемные буквы из светопрозрачного пластика со встроенной подсветкой и черным металлическим листом в качестве фона

ПРОЖЕКТОРЫ


Прожекторы для освещения площадки перед главным входом через светопрозрачный навес (направление освещения - вниз)



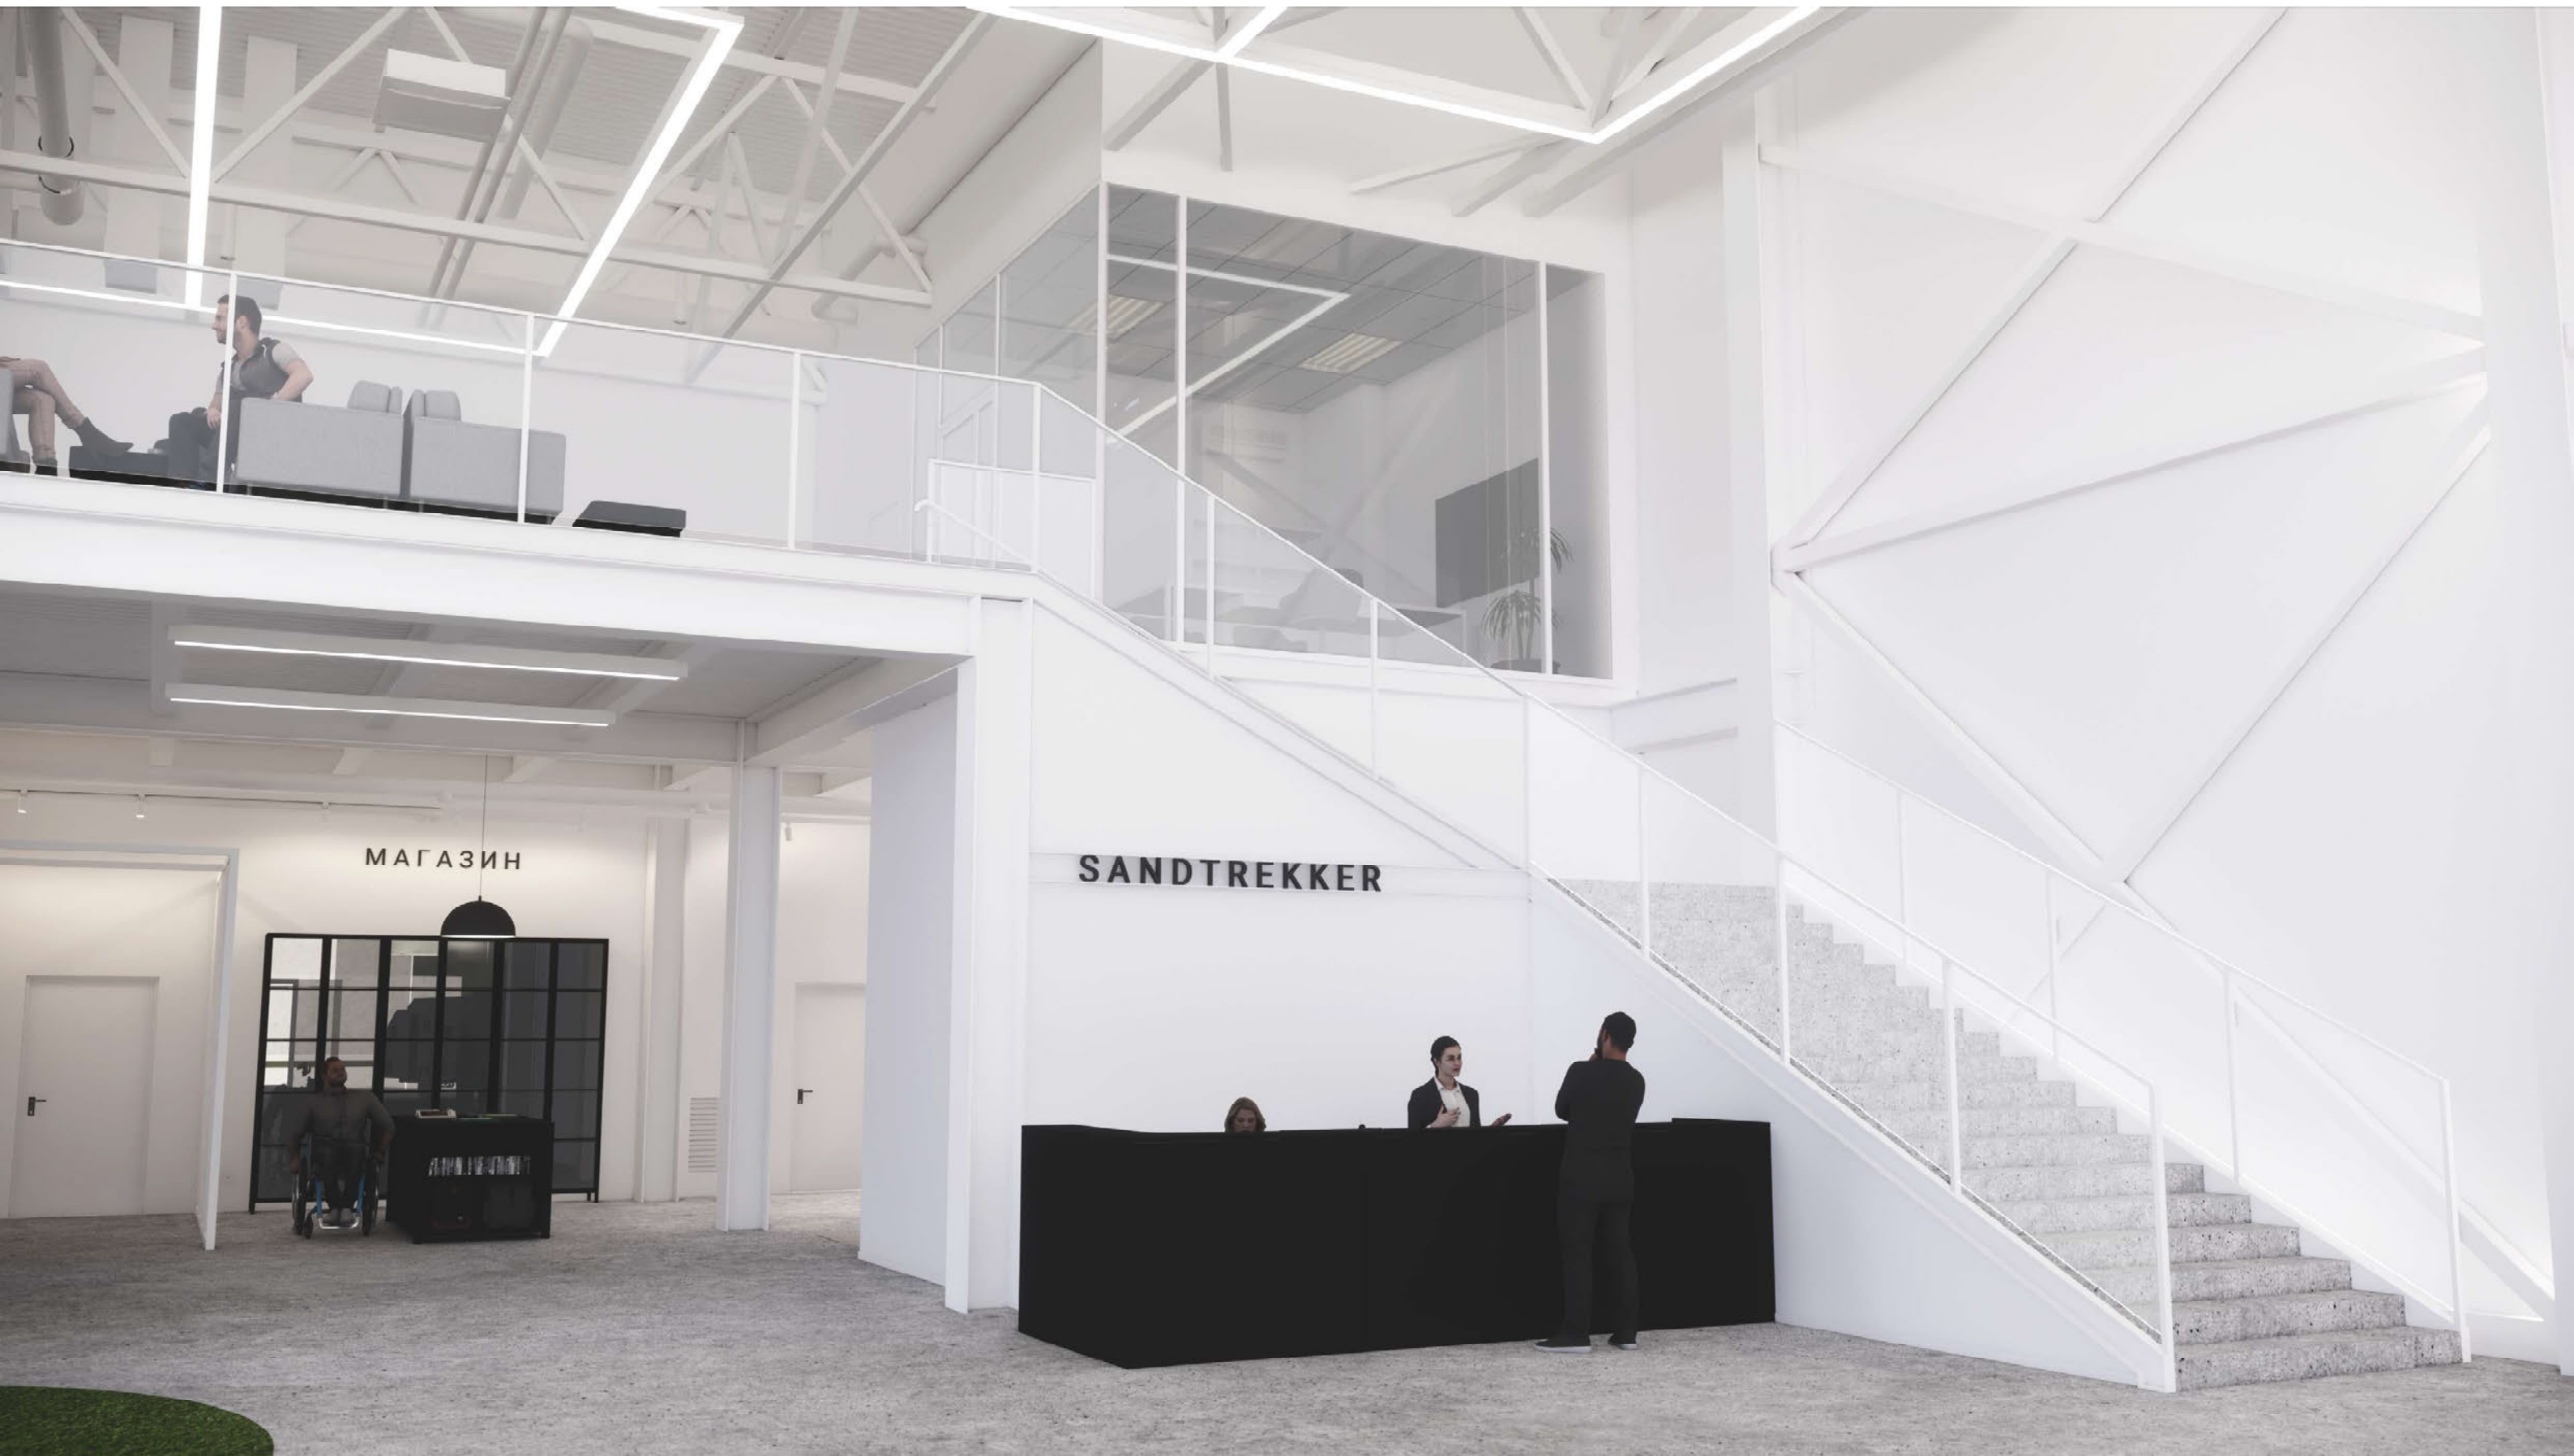


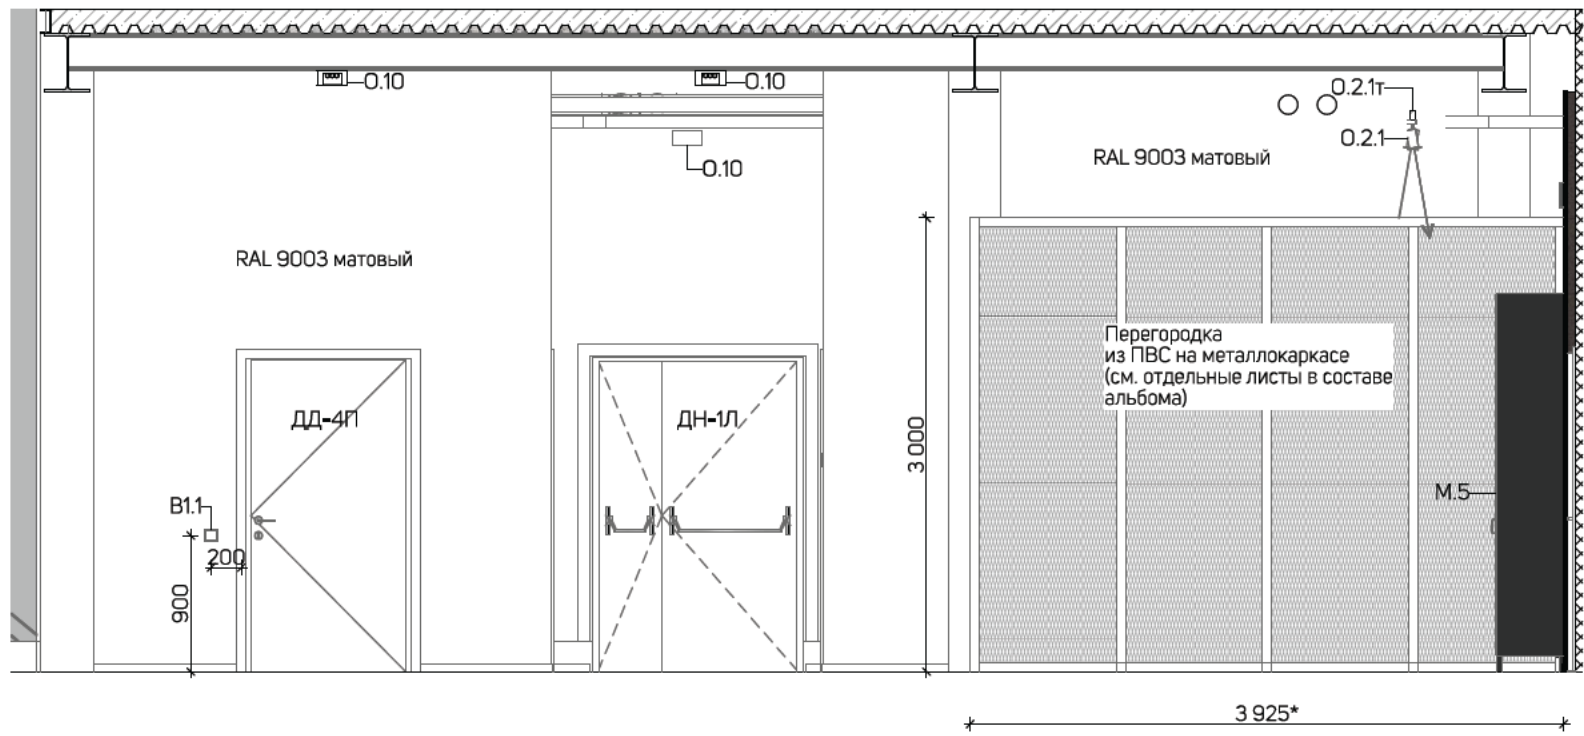


1202.2

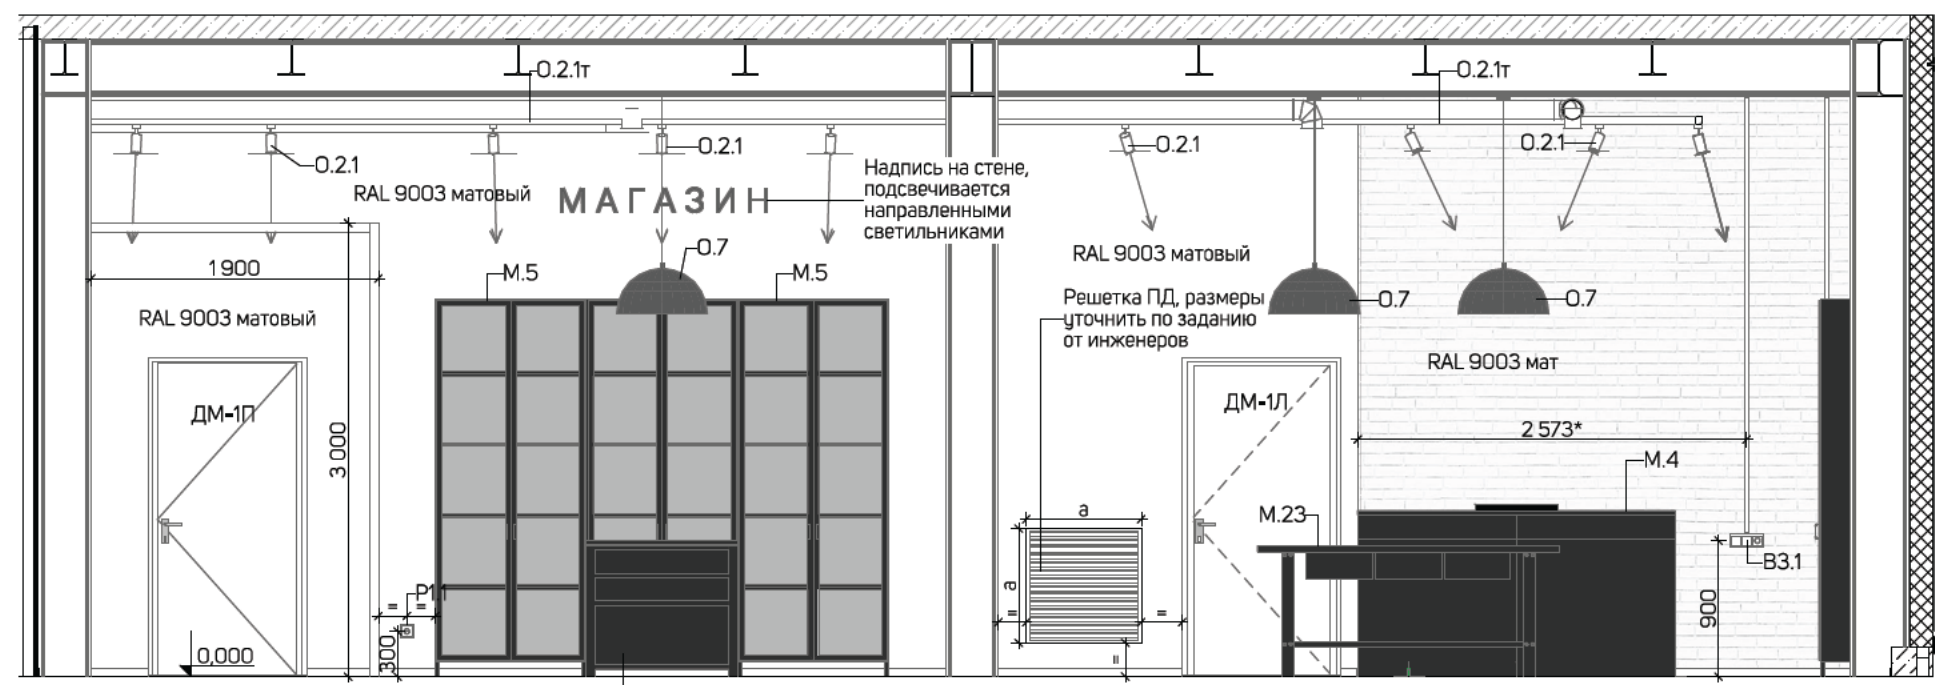


1201.1

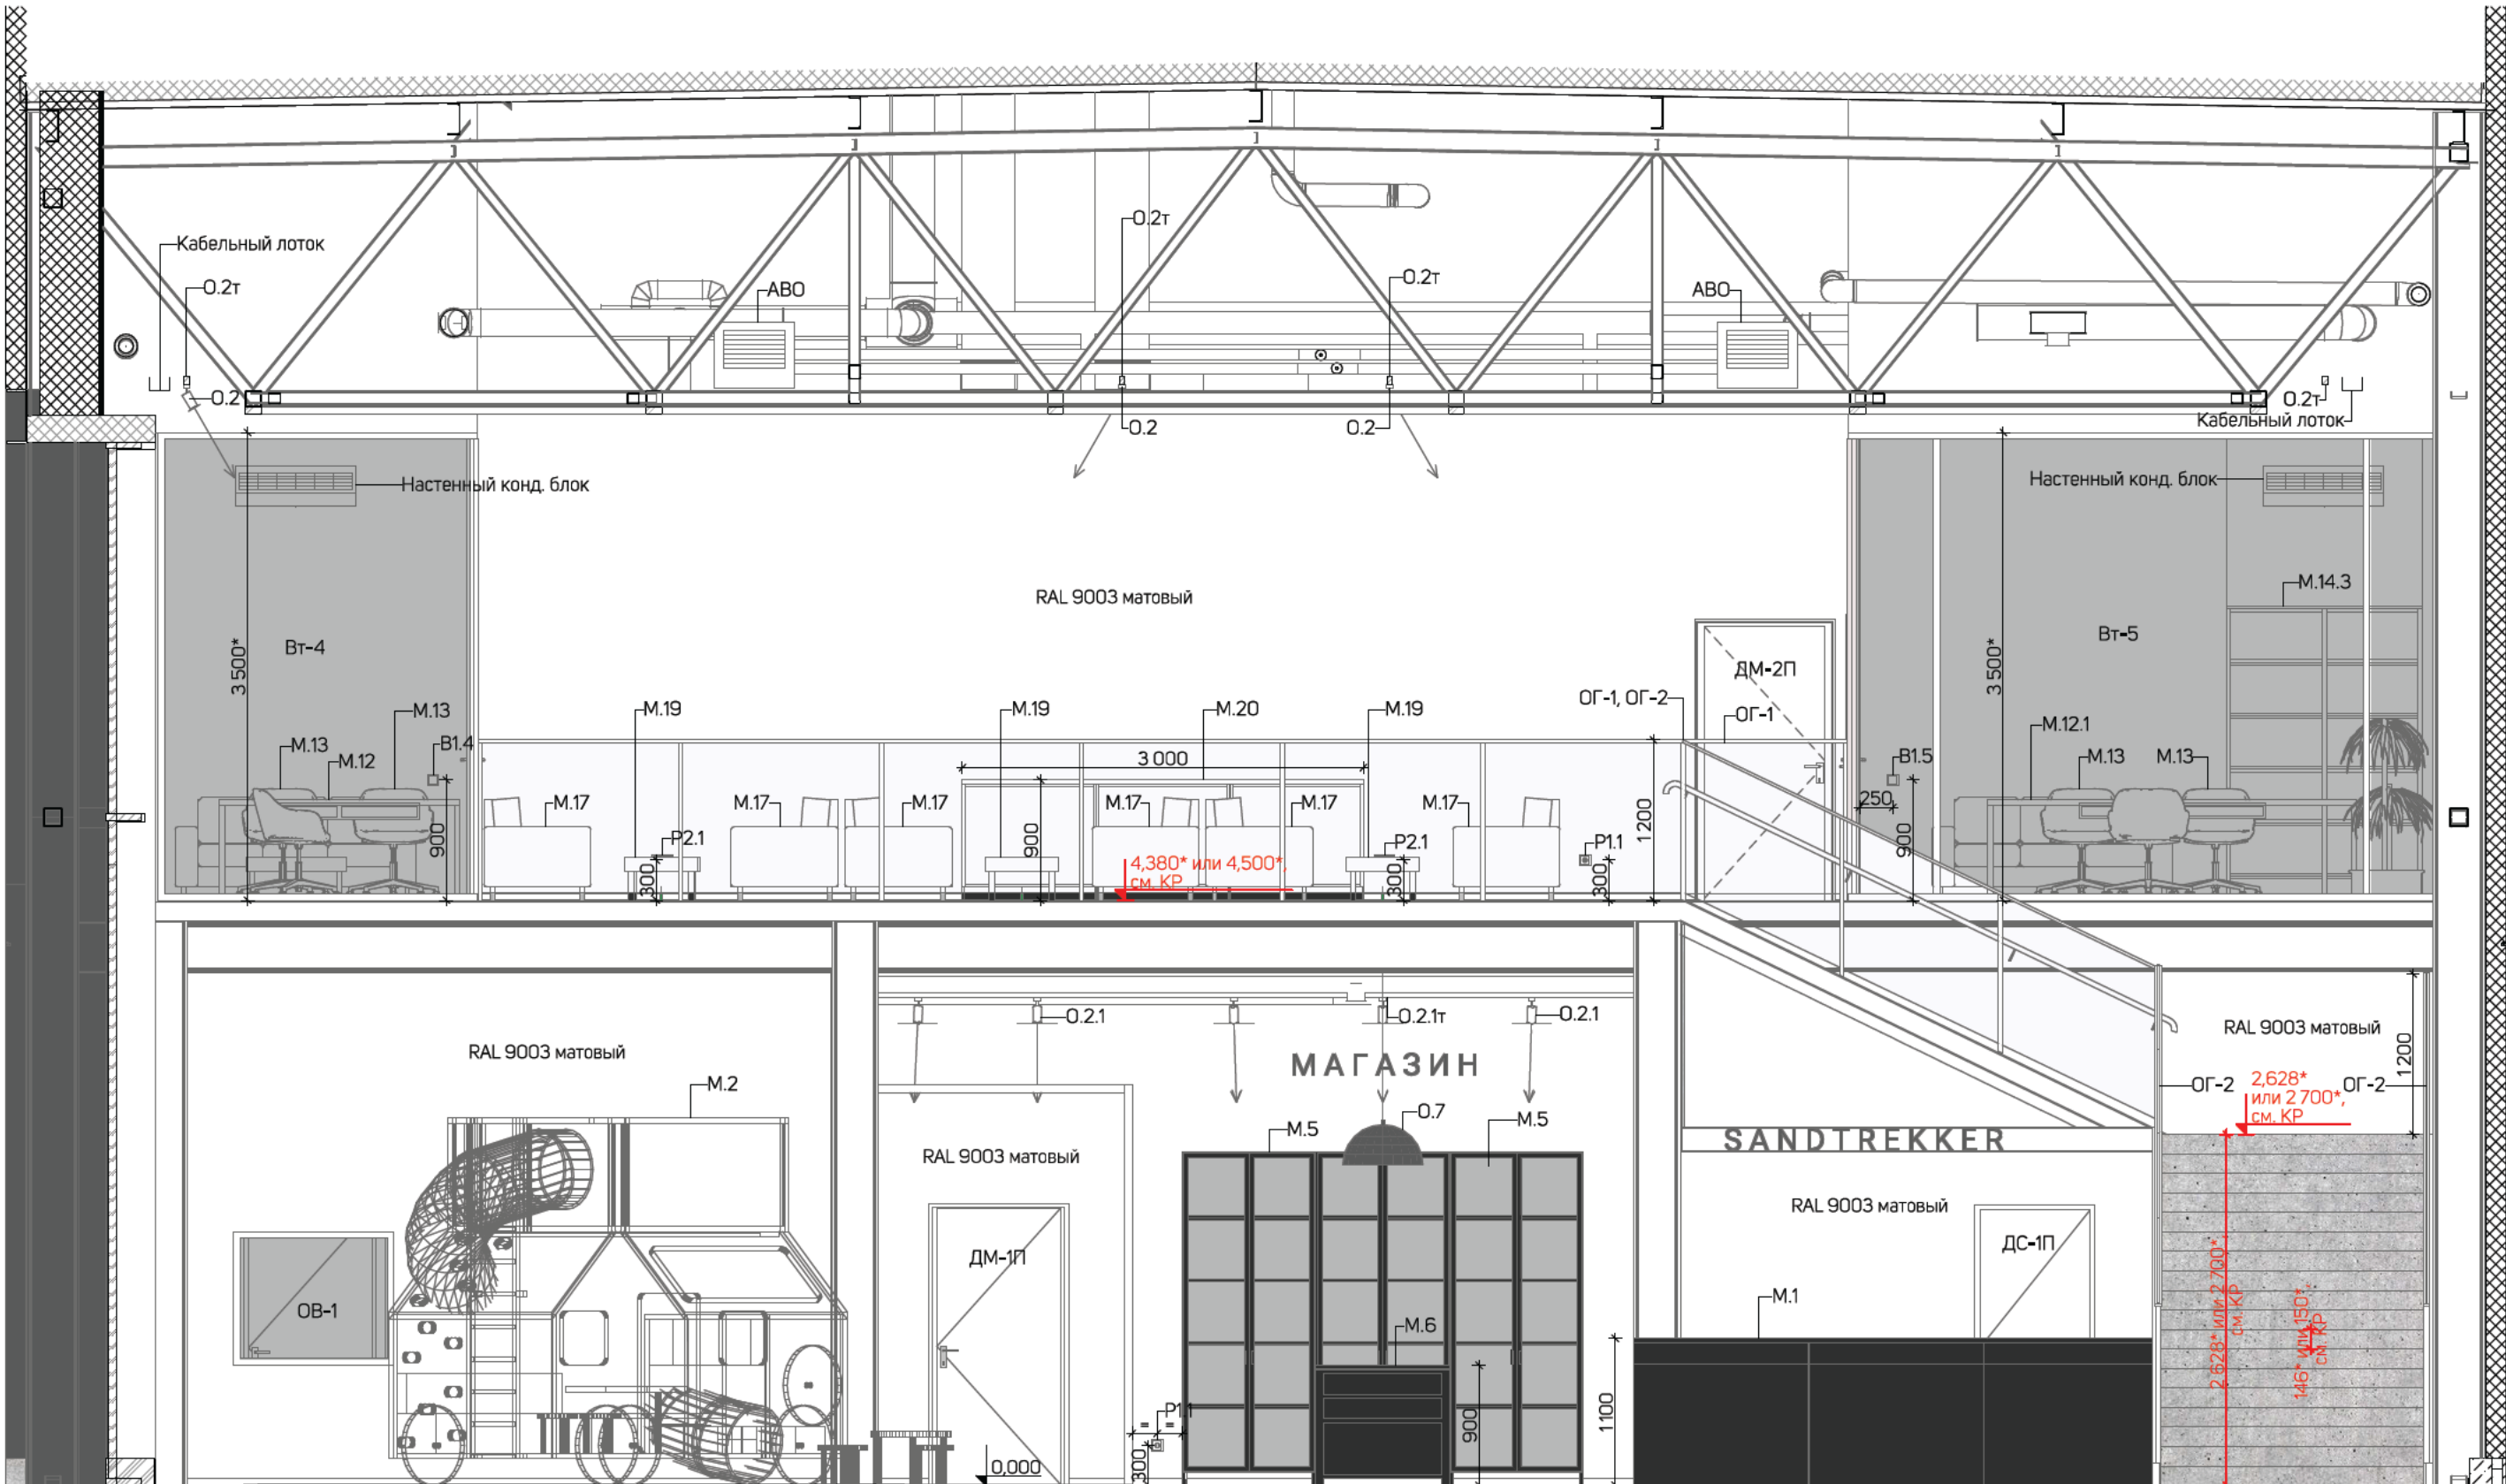

1202.3

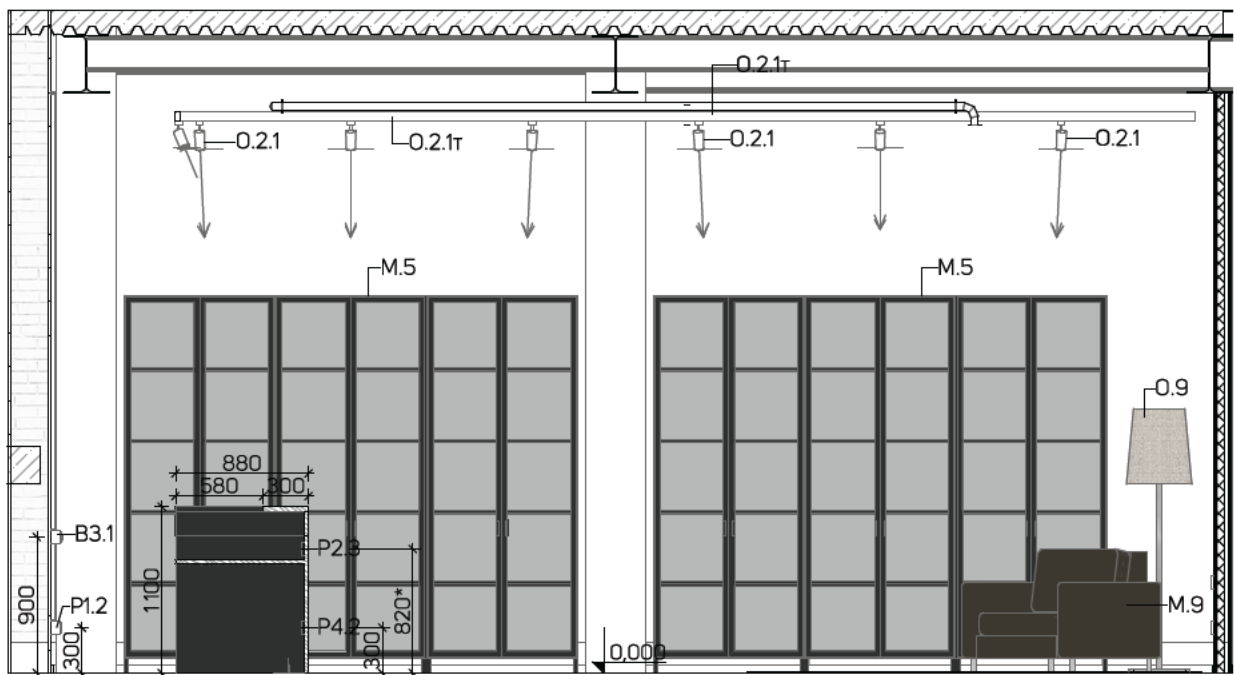

1202.4

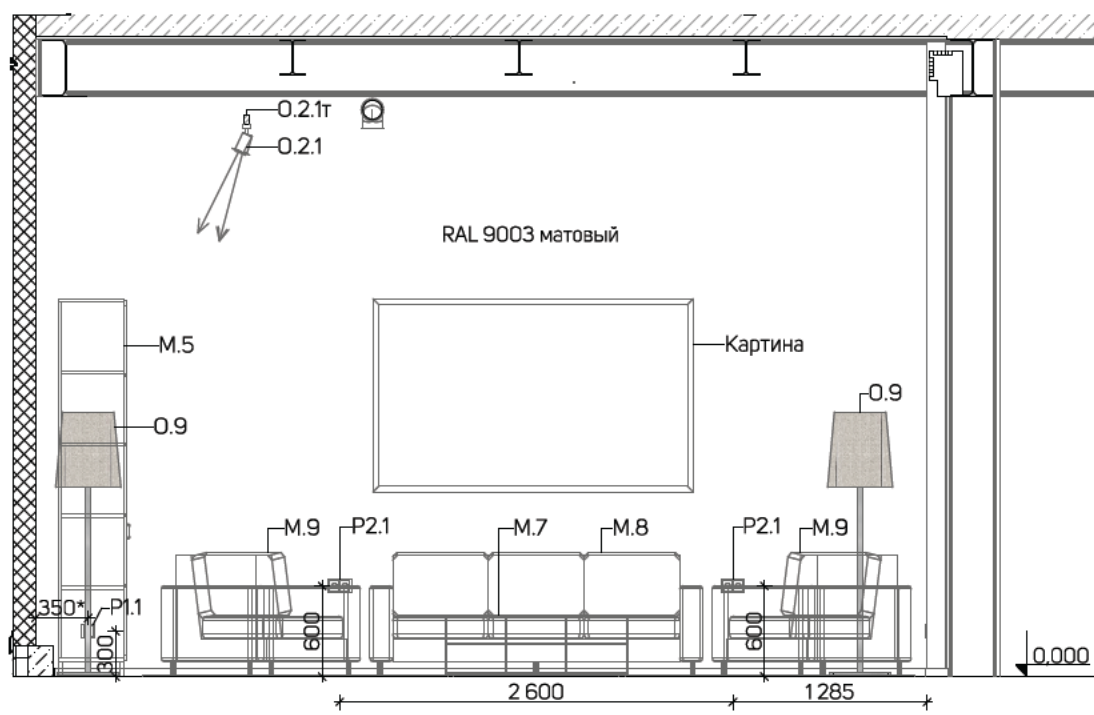

ПРИМЕЧАНИЯ

Для печати использовать только проекционную графику в формате pdf. Файлы комплекта в формате dwg использовать только для взаимодействия между исполнителями разделов.

Данный лист рассматривать совместно с листами общих данных и другими листами комплекта.

Решения, отображенные в данном проекте, приняты с тем учетом, что их реализация будет осуществлена исполнителями, обладающими необходимыми компетенциями в требуемой области деятельности.

Данный лист рассматривает задание на выполнение комплекта конструктивных решений при необходимости выполнения комплектов решений инженерных сетей, возведение перегородок, устройство зашивок и проемов, чистовые отделки стен и перегородок, разработку технических решений светопрозрачных перегородок, разработку технических решений индивидуальных изделий из изготовителем, спектратор монтажа внутренней лестницы, разработку технических решений ограждений и поручней, устройство элементов электросетей, подбор интерьерных светильников, подбор интерьерной мебели, разработку технических решений индивидуальных мебельных изделий.

За относительную отметку 0,000 принята отметка уровня чистого пола первого этажа, что соответствует абсолютной отметке 198,400.

Монтаж несущих конструкций и креплений осуществляется согласно КР или спецпроектам от изготовителя/исполнителя.

[illegible]

Углы возводимых конструкций и элементов должны соответствовать 90°, если в чертежах не указано иное. Габариты монтируемых элементов уточнить на основе натуральных обмеров исполнителем. При рассмотрении габаритов и отметок новых конструкций необходимо учитывать габариты отделки. При необходимости изменения геометрии конструкций согласовывать ее с автором проекта. Размеры и технические решения изделий индивидуального изготовления уточняются исполнителем по факту выполнения габаритов монтируемых конструкций.

Материалы отделки указаны по утверждению за заказчиком. Утверждение к монтажу колеров окраски, марок, внешнего вида подобранных систем и материалов отделки осуществляется при рассмотрении и сравнении выкресов и образцов изделий. Материалы отделки должны быть представлены в виде образцов, соответствующих объекту в рамках одной и той же производственной партии. Поставка к монтажу материалов одной позиции из различных партий недопустима в связи с вероятным несоответствием их визуальных и иных характеристик. Колеры окраски принимаются после рассмотрения выкресов на листах ГКЛ размером 1x2(1) м.

Указаны принципиальные габариты, привязки и пропорции устройства отделочных и декоративных элементов. Заторы устраиваемых потолков сопоставлять с монтажными габаритами встраиваемых и скрытых элементов сетей. Изменения в зазорax согласовать с автором проекта.

Применяемый вид материалов при необходимости уточняется изготовителем/исполнителем исходя из актуальной области применения изделия, класса объекта и разумности сроков изготовления и поставки.

Видимые в интерьере металлические конструкции окрашиваются огнезащитной краской согласно МОРП по RAL 9003, мат.

Элементы заполнения проемов приняты на основании АР, а затем уточнены. Промеи формируются на основании технических решений выбранного изготовителя элементов заполнения. Перед изготовлением элементов заполнения проемов габариты сформированных проемов замерять по факту у исполителя.

Обработку откосов выполнять строго в соответствии с технологией и рекомендациями изготовителя элементов заполнения проемов.

Изготовитель определяет необходимость индивидуального исполнения изделий.

Изготовитель элементов заполнения проемов обязан предоставить монтажные узлы, детали и прочие технические решения на согласование с автором проекта перед их производством.

Оформление изделий, деталей и прочих технических решений заполнения проемов согласовывается с автором проекта на основании образцов и референсов от изготовителя.

Для монтажа противопожарных заполнений использовать противопожарную монтажную пену. Укрепление наличников и доборов к монтажу осуществляется при рассмотрении образцов изделия автором проекта.

Укрепление ручек и другой фурнитуры осуществляется совместно с автором проекта на основании образцов.

Перед заказом производителю или поставщику подтвердить письменно технологическое соответствие всей выбранной фурнитуры.

Размеры монтажных зазоров дополнительно определяются изготовителем.

Осуществление монтажных работ производится изготовителем с гарантией на данный объем работ.

Проектом предусмотрено устройство двери с коробками скрытого монтажа без наличников.

Проемы под двери с коробками скрытого монтажа формируются на основании указаний выбранного производителя.

Двери снабжаются наличниками, ручками, доводчиками, замками и ограничителями открывания.

Двери легких и витражных перегородок являются их частными элементами. Изготовление и монтаж таких дверей осуществляется в соответствии с требованиями к изготовлению легких перегородок и витражей строго в соответствии с технологией и техническими решениями изготовителя.

Стеклопозорочное заполнение двери выполнять в ударопрочном остеклении.

Оборудование устанавливается и подключается по технологическим картам, запрошенным у выбранных производителей.

Оборудование (в т.ч. сантехприборы) не перегружается и используется только по прямому назначению в соответствии с требованиями к безопасной эксплуатации, указанными производителем изделий. Заказчик и исполнитель надлежит запросить указанные данные у производителя или поставщика изделий.

Привязка элементов сетей показана от центра изделия, если не дана иная размерная привязка или указание.

При возникновении вопросов относительно расположения устанавливаемого оборудования и элементов, перед их монтажом согласовать решение с автором проекта.

Высоты, виды и отступы (в т.ч. техническую изоляцию) устройств отопления, освещения, вентиляции и других инженерных элементов согласовать с автором проекта.

Высоты, привязки и способы устройства инженерных элементов, встраиваемых в мебель, уточняются по месту и технологическим картам производителя.

Высоты, модели и привязки выводов и подводов уточнять специалистам по данному оборудованию.

Принципиальные изменения согласовать с автором проекта.

При поставке изделий исполнителем технического задания на разработку изделий придерживаться маркировки изделий, указанной в проекте.

При предоставлении изготовителем технического задания на разработку изделий снабдить его иллюстрированным материалом из будущего внешнего вида.

При изменениях элементов, отходящих от проектных решений и влияющих на их визуальную составляющую, своевременно согласовывать с автором проекта.

Выпуски управления и питания предусматривать согласно форм-факторам и техническим решениям актуальных изделий.

Перед заказом сопоставлять монтажные габариты встраиваемых светильников с зазорами устраиваемых конструкций и габаритами элементов сетей.

Привязки, внешний вид и специальные характеристики светильников уточнить дизайн-проектом совместно с ЭОМ.

Характеристики, количество и расположение источников освещения проверяются на соответствие требуемым нормам поставщиком и специалистом по электрике.

Расположение трансформаторов уточнить по месту.

Висота элементов электроснабжения указана от центра блоков, если не дана иная размерная привязка или указание.

Электропроводы выполняются с запасом по длине.

Схемные розетки и выключатели во всех зонах предусматриваются влагостойкие.

Специальные характеристики, класс защиты, количество и расположение источников освещения и прочих элементов уточняются специалистом-электриком при возможном участии автора проекта.

Элементы мебели отображены условно. При их заказе или изготовлении руководствоваться указанными характеристиками, визуализациями, референсами, огорченными 3D-моделими, монтажными проекциями, изотопиями, утверждениями и согласованиями автора проекта.

При подборе мебели следует придерживаться общей стилистики оформления помещений.

3D-модели и проекции индивидуальных изделий из файла проекта отображены не в полной детализации и не могут являться основным заданием на изготовление приведенных изделий.

При подборе аналогов изделий согласовать их с автором проекта.

При отсутствии на момент заказа принятого изделия уточнить ассортимент производителя и совместно с автором проекта прийти к монтажу актуальной замены.

Цвета и фактуры индивидуальных изделий определяются при рассмотрении образцов от изготовителя совместно с образцами других подобранных на объект изделий и отделок.

Внутренняя компоновка и оснащение изготавливаемых элементов мебели зафиксировано от отдельных указаний в проекте, функционального назначения элементов, габаритов размещаемого в них оборудования и предметов и личных вещей.

Встроенные в мебель и скрытые за мебелью элементы электрики и иных сетей рассматривать совместно с листами, планами и разрезом, схемами, а также соответствующими смежными разделами проекта.